
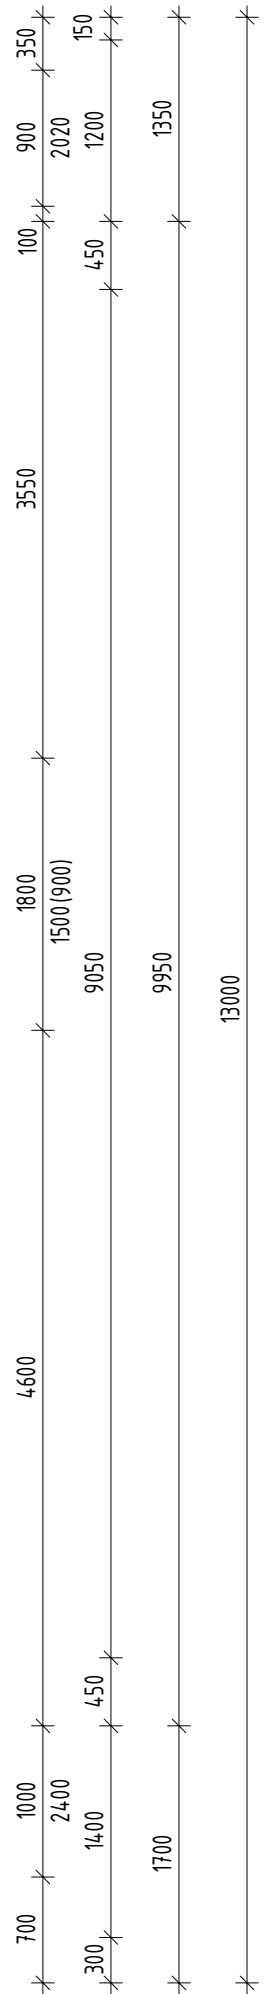
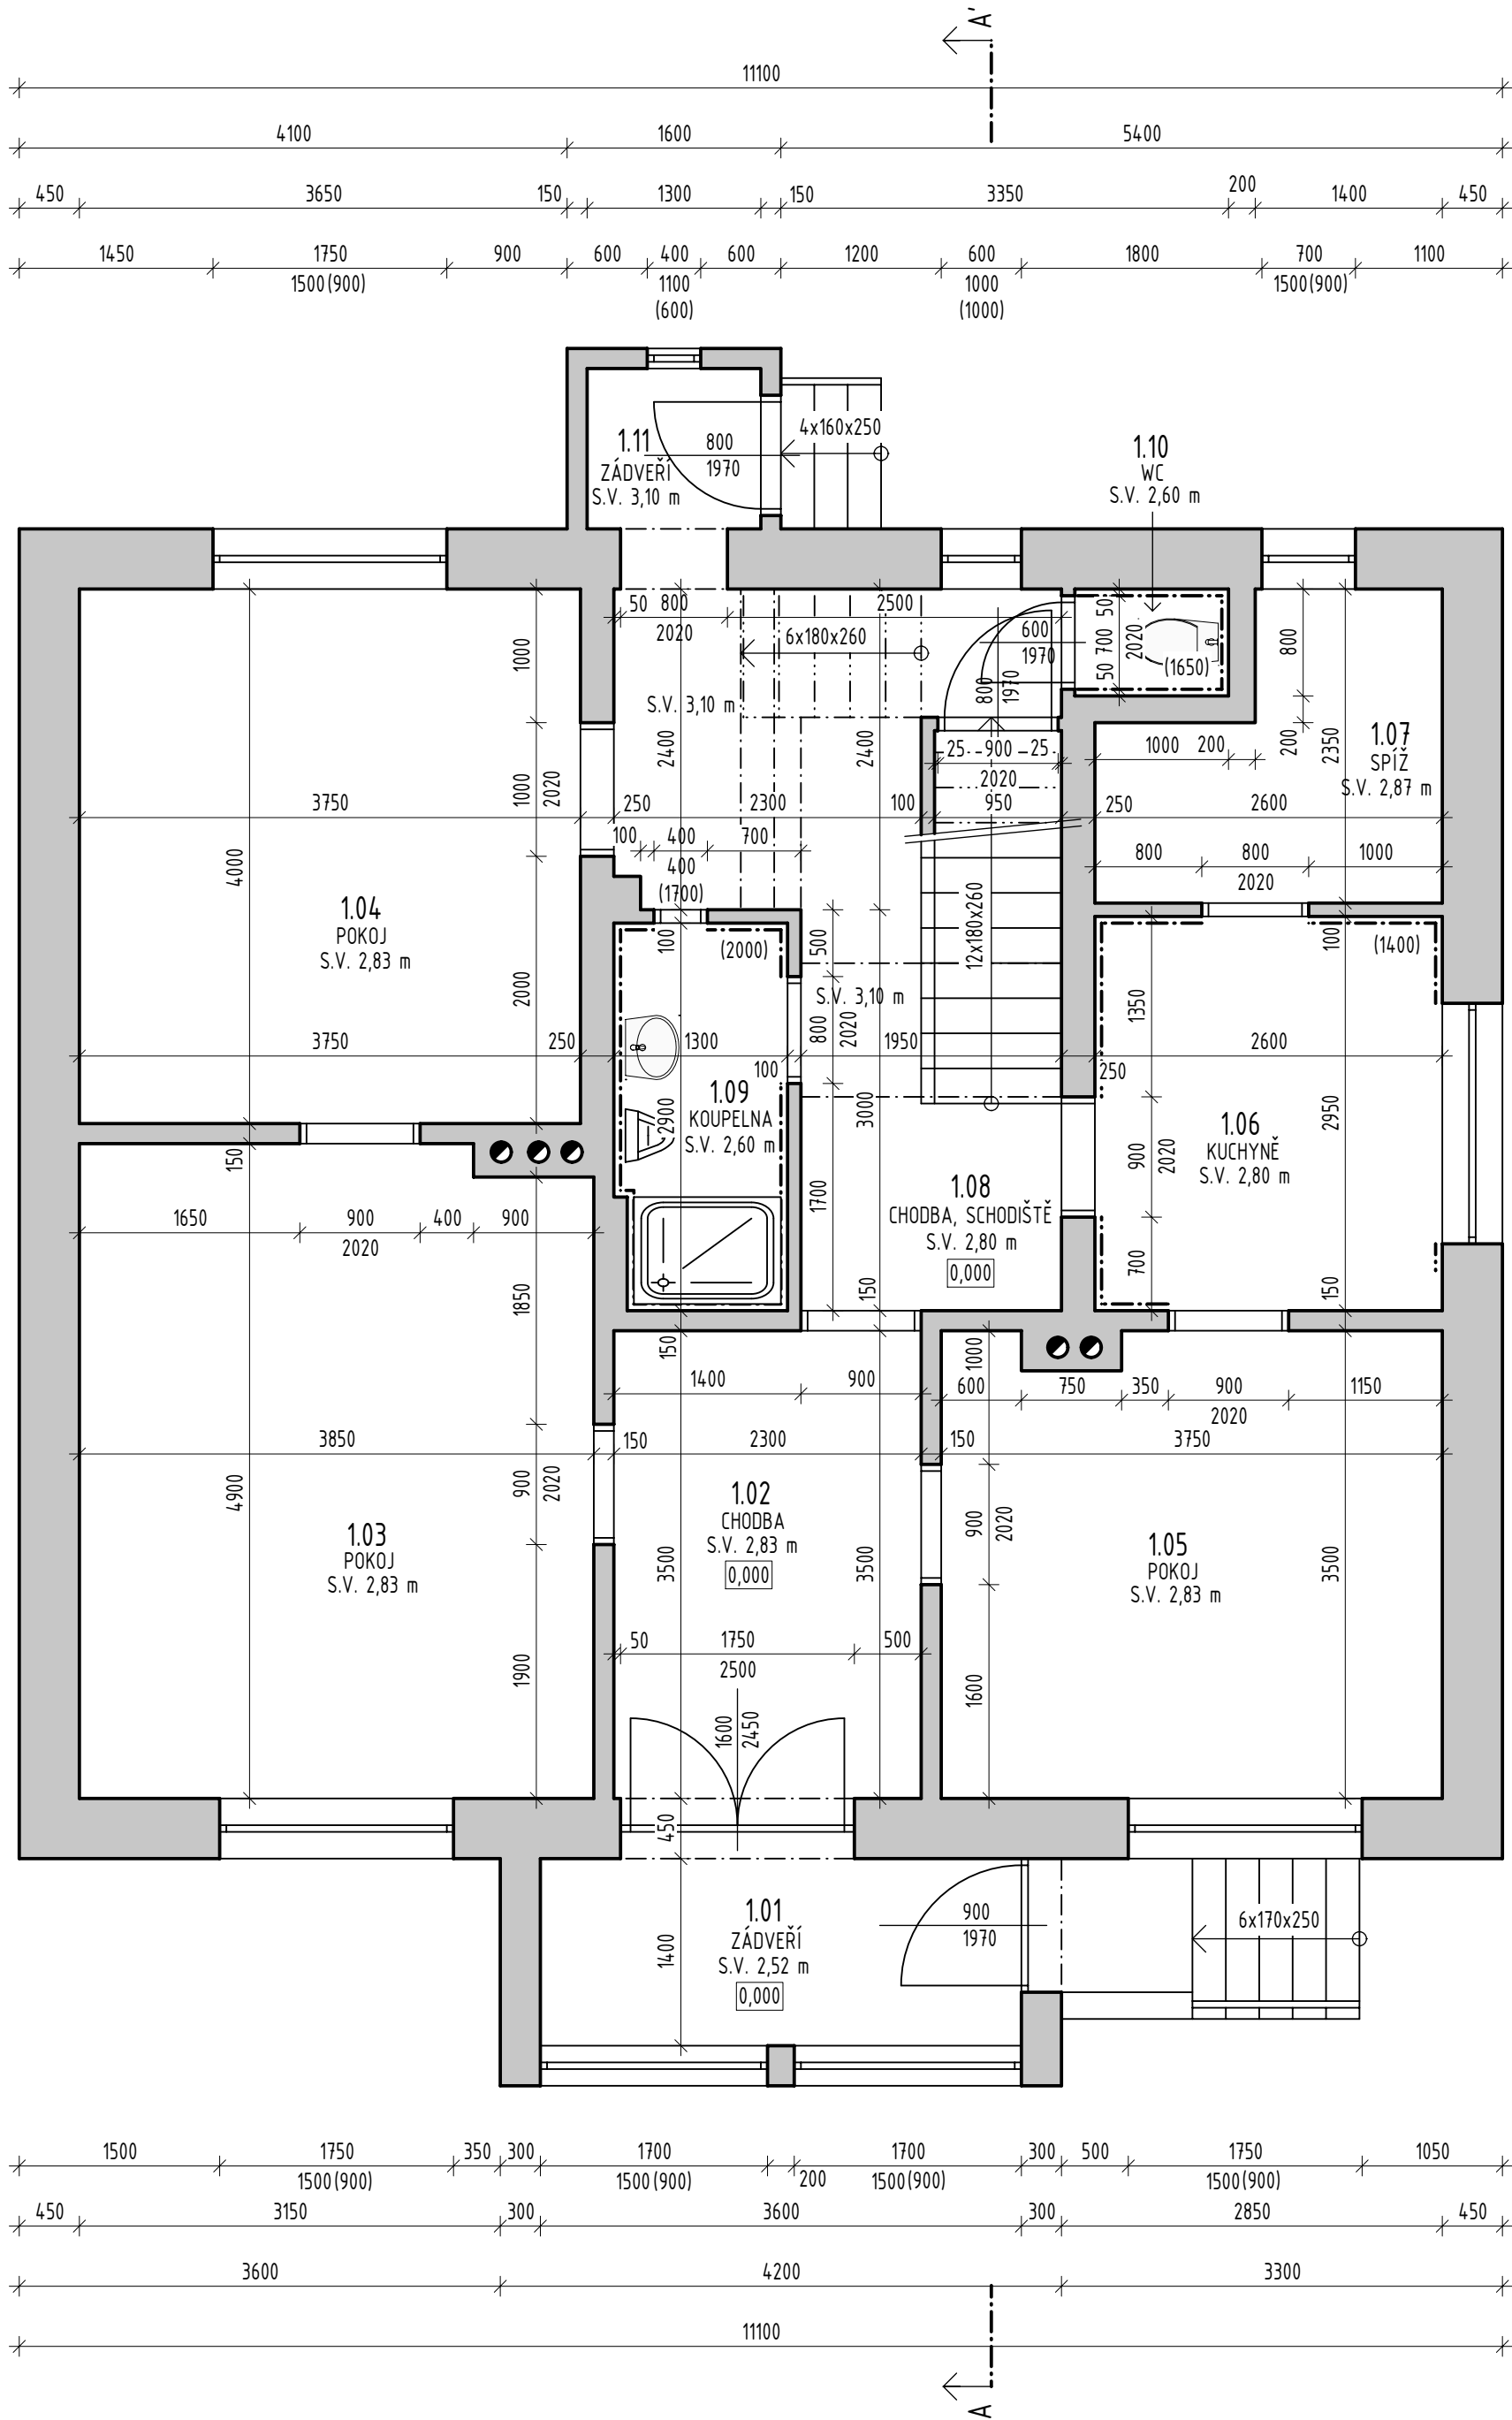


1NP

PŮDORYS

M 1:50

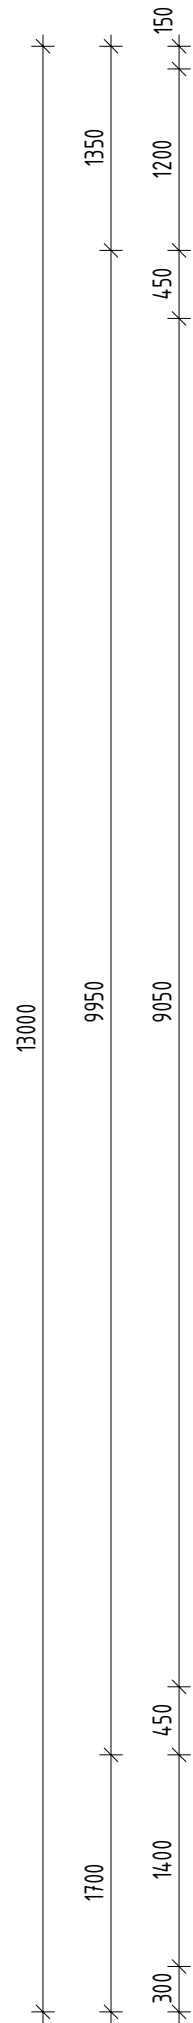

LEGENDA MÍSTNOSTÍ

| OZNAČENÍ | NÁZEV MÍSTNOSTI   | PLOCHA [m²] |
|----------|-------------------|-------------|
| 1.01     | ZÁDVEŘÍ           | 5.04        |
| 1.02     | CHODBA            | 8.05        |
| 1.03     | POKOJ             | 18.64       |
| 1.04     | POKOJ             | 15.00       |
| 1.05     | POKOJ             | 12.90       |
| 1.06     | KUCHYNĚ           | 7.67        |
| 1.07     | SPÍŽ              | 4.91        |
| 1.08     | CHODBA, SCHODIŠTĚ | 13.84       |
| 1.09     | KOUPELNA          | 3.69        |
| 1.10     | WC                | 0.92        |
| 1.11     | ZÁDVEŘÍ           | 1.56        |



PLOCHA MÍSTNOSTÍ CELKEM: 92.22

LEGENDA MATERIÁLŮ

STÁVAJÍCÍ SVISLÉ KONSTRUKCE

LEGENDA ZNAČENÍ

VEDENÍ ŘEZU A-A'

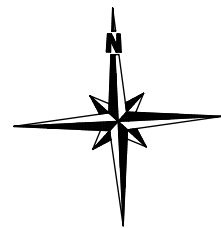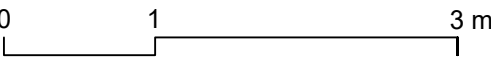

|                  |                                                                                                 |   |             |       |
|------------------|-------------------------------------------------------------------------------------------------|---|-------------|-------|
| PROJEKTANT:      | Bc. Pavel Švestka                                                                               | <br>IČ: 09619208<br>e-mail: info@engitour.cz |             |       |
| STAVEBNÍK:       |                                                                                                 |   |             |       |
| NÁZEV STAVBY:    | RD Babice nad Svitavou, Babice nad Svitavou 241                                                 | STUPENŮ   | PASPORT     |       |
| STAVEBNÍ OBJEKT: |                                                                                                 | FORMÁT   | 630/400     |       |
| MÍSTO STAVBY:    | Babice nad Svitavou 241, 664 01 Babice nad Svitavou, k.ú. Babice nad Svitavou [600695], p.č. 20 | DATUM   | 07/2024     |       |
| NÁZEV VÝKRESU:   | PŮDORYS 1NP                                                                                     | MĚŘÍTKO:   | Č. PŘÍLOHY: | PARÉ: |
|                  |                                                                                                 | 1:50   | D.1.1.02    |       |