


1S
PŮDORYS
M 1:50

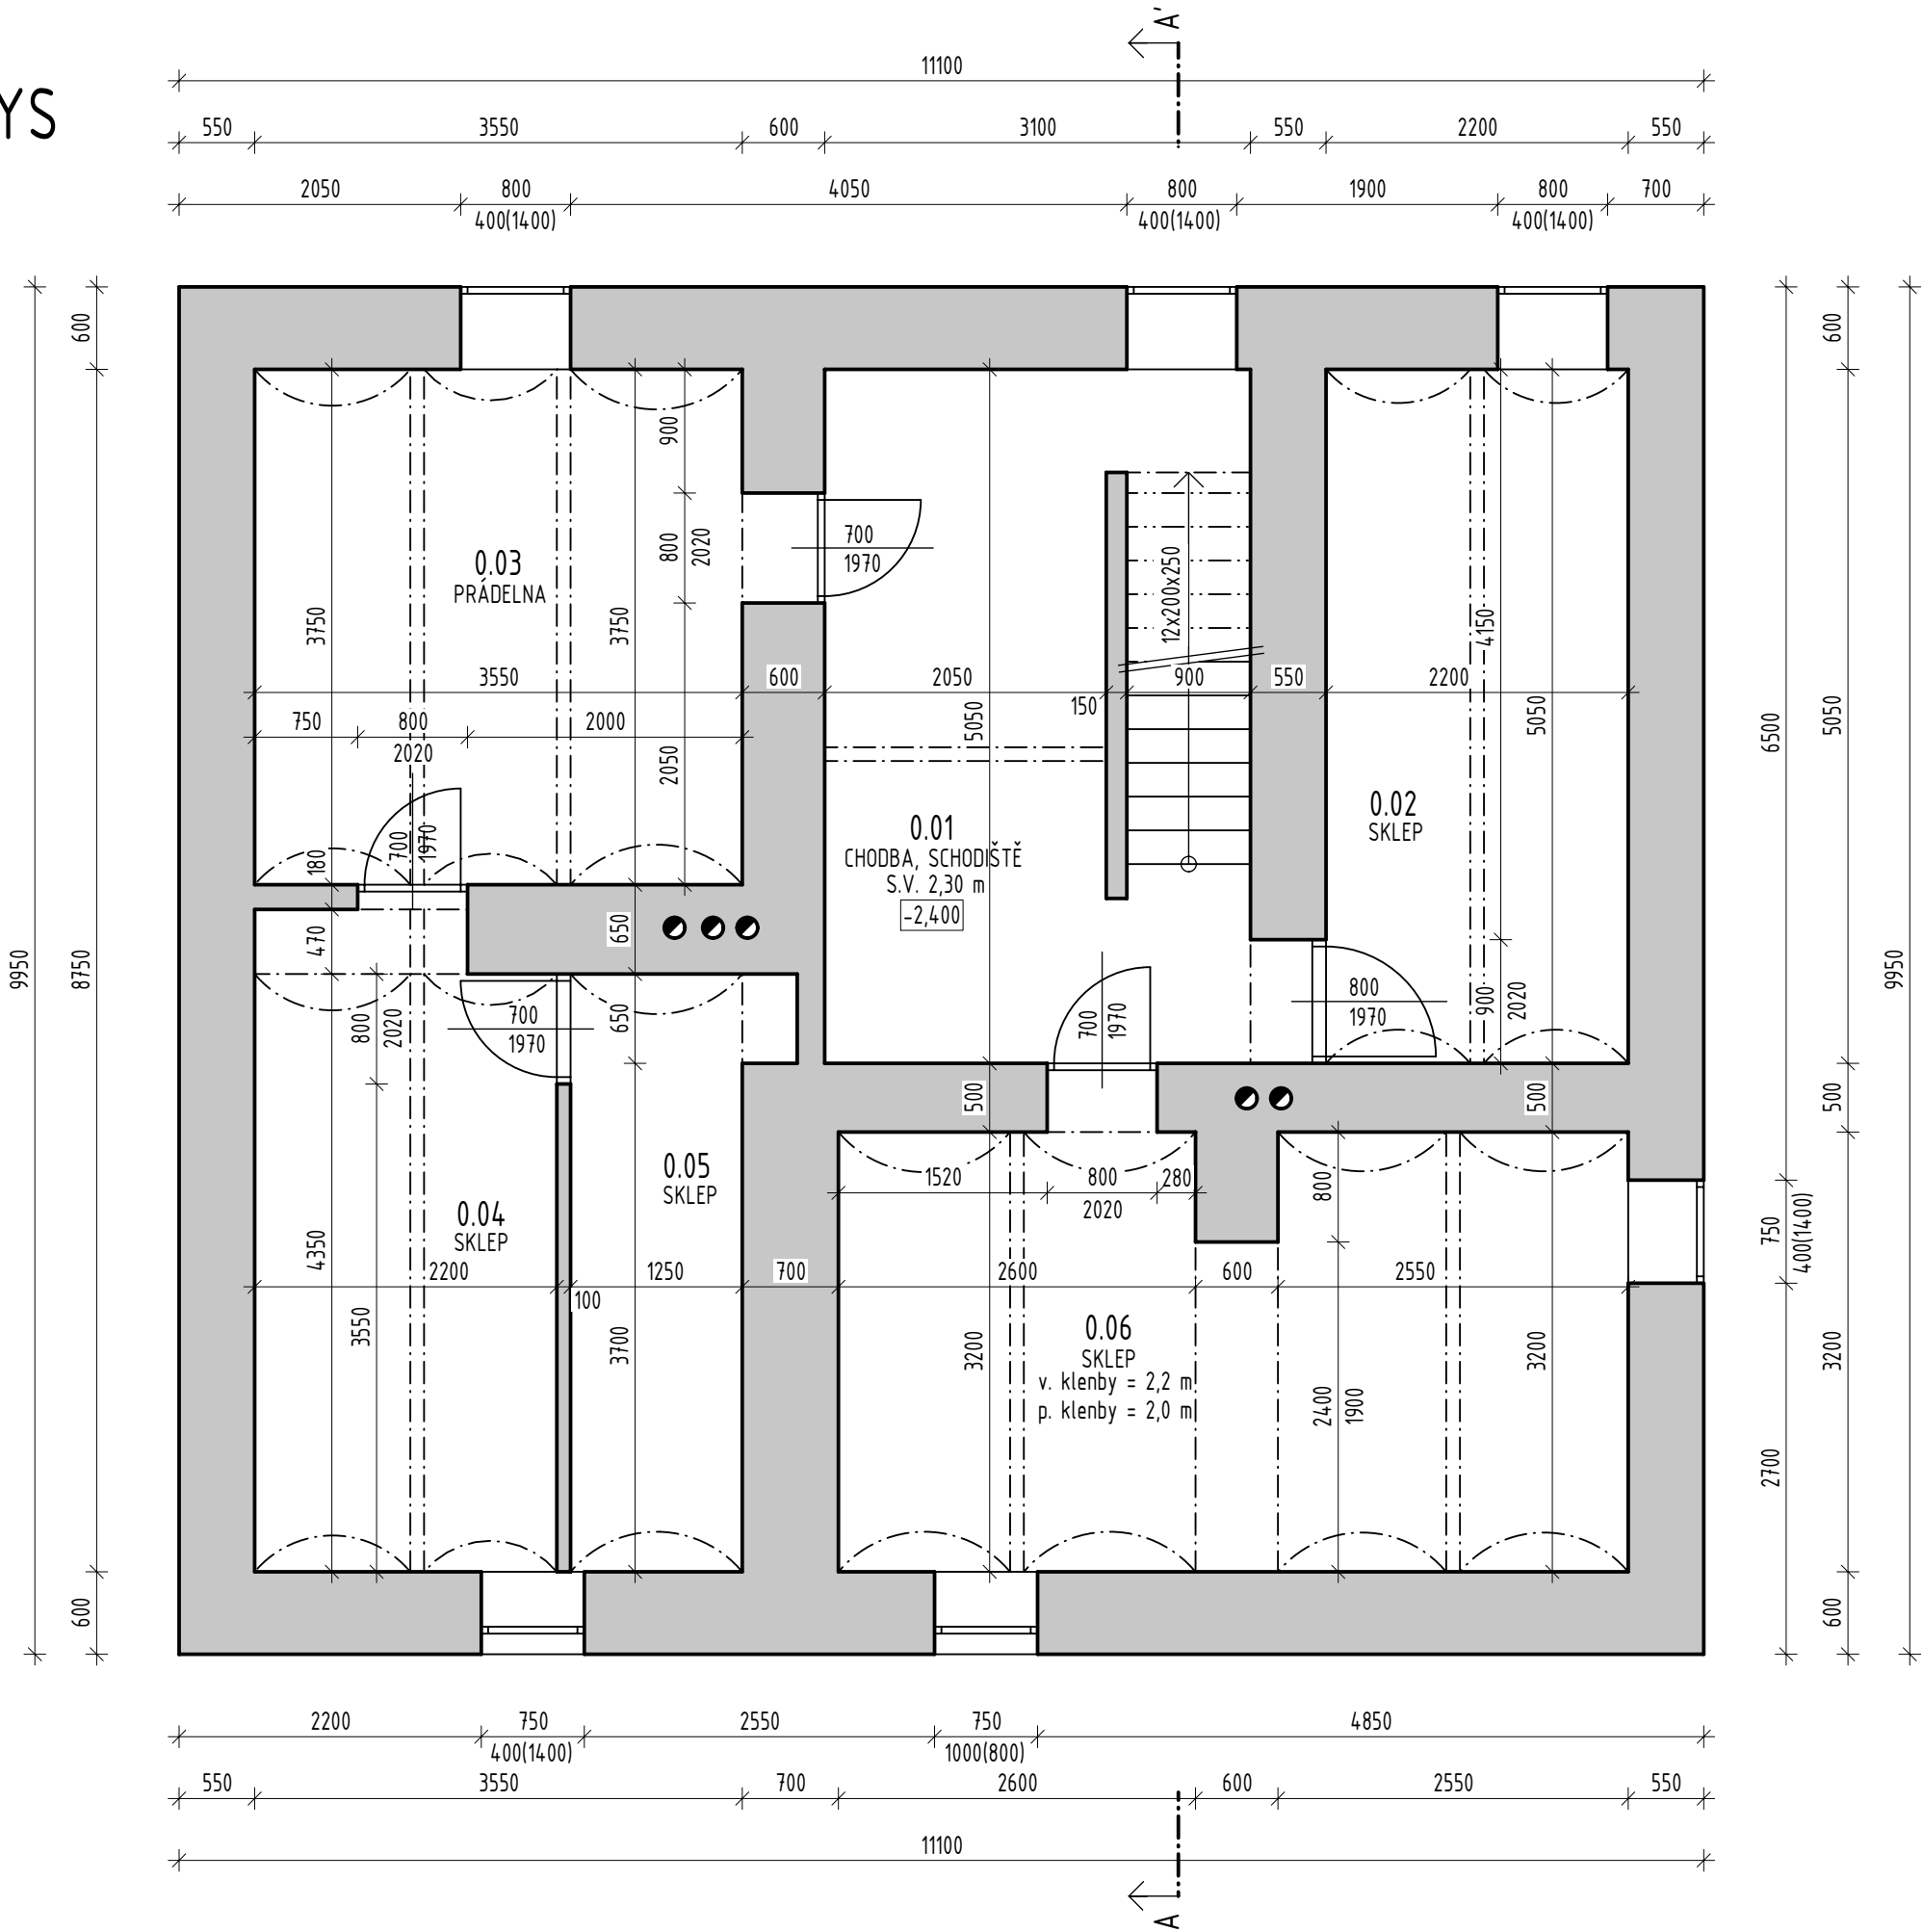

LEGENDA MÍSTNOSTÍ

OZNAČENÍ	NÁZEV MÍSTNOSTI	PLOCHA [m²]
0.01	CHODBA, SCHODIŠTĚ	15.66
0.02	SKLEP	11.11
0.03	PRÁDELNA	13.31
0.04	SKLEP	10.30
0.05	SKLEP	5.70
0.06	SKLEP	17.92

PLOCHA MÍSTNOSTÍ CELKEM: 74.00

LEGENDA MATERIÁLŮ





STÁVAJÍCÍ SVISLÉ KONSTRUKCE

LEGENDA ZNAČENÍ



VEDENÍ ŘEZU A-A'

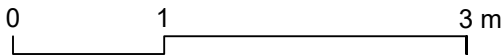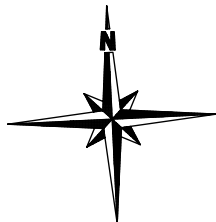

PROJEKTANT:	Bc. Pavel Švestka	 engitour.cz IČ: 09619208 e-mail: info@engitour.cz		
STAVEBNÍK:				
NÁZEV STAVBY:	RD Babice nad Svitavou, Babice nad Svitavou 241	STUPEŇ	PASPORT	
STAVEBNÍ OBJEKT:		FORMÁT	525/297	
MÍSTO STAVBY:	Babice nad Svitavou 241, 664 01 Babice nad Svitavou, k.ú Babice nad Svitavou [600695], p.č. 20	DATUM	07/2024	
NÁZEV VÝKRESU:	PŮDORYS 1S	MĚŘÍTKO:	Č. PŘÍLOHY:	PARÉ:
		1:50	D.1.1.01	