


2NP

PŮDORYS

M 1:50

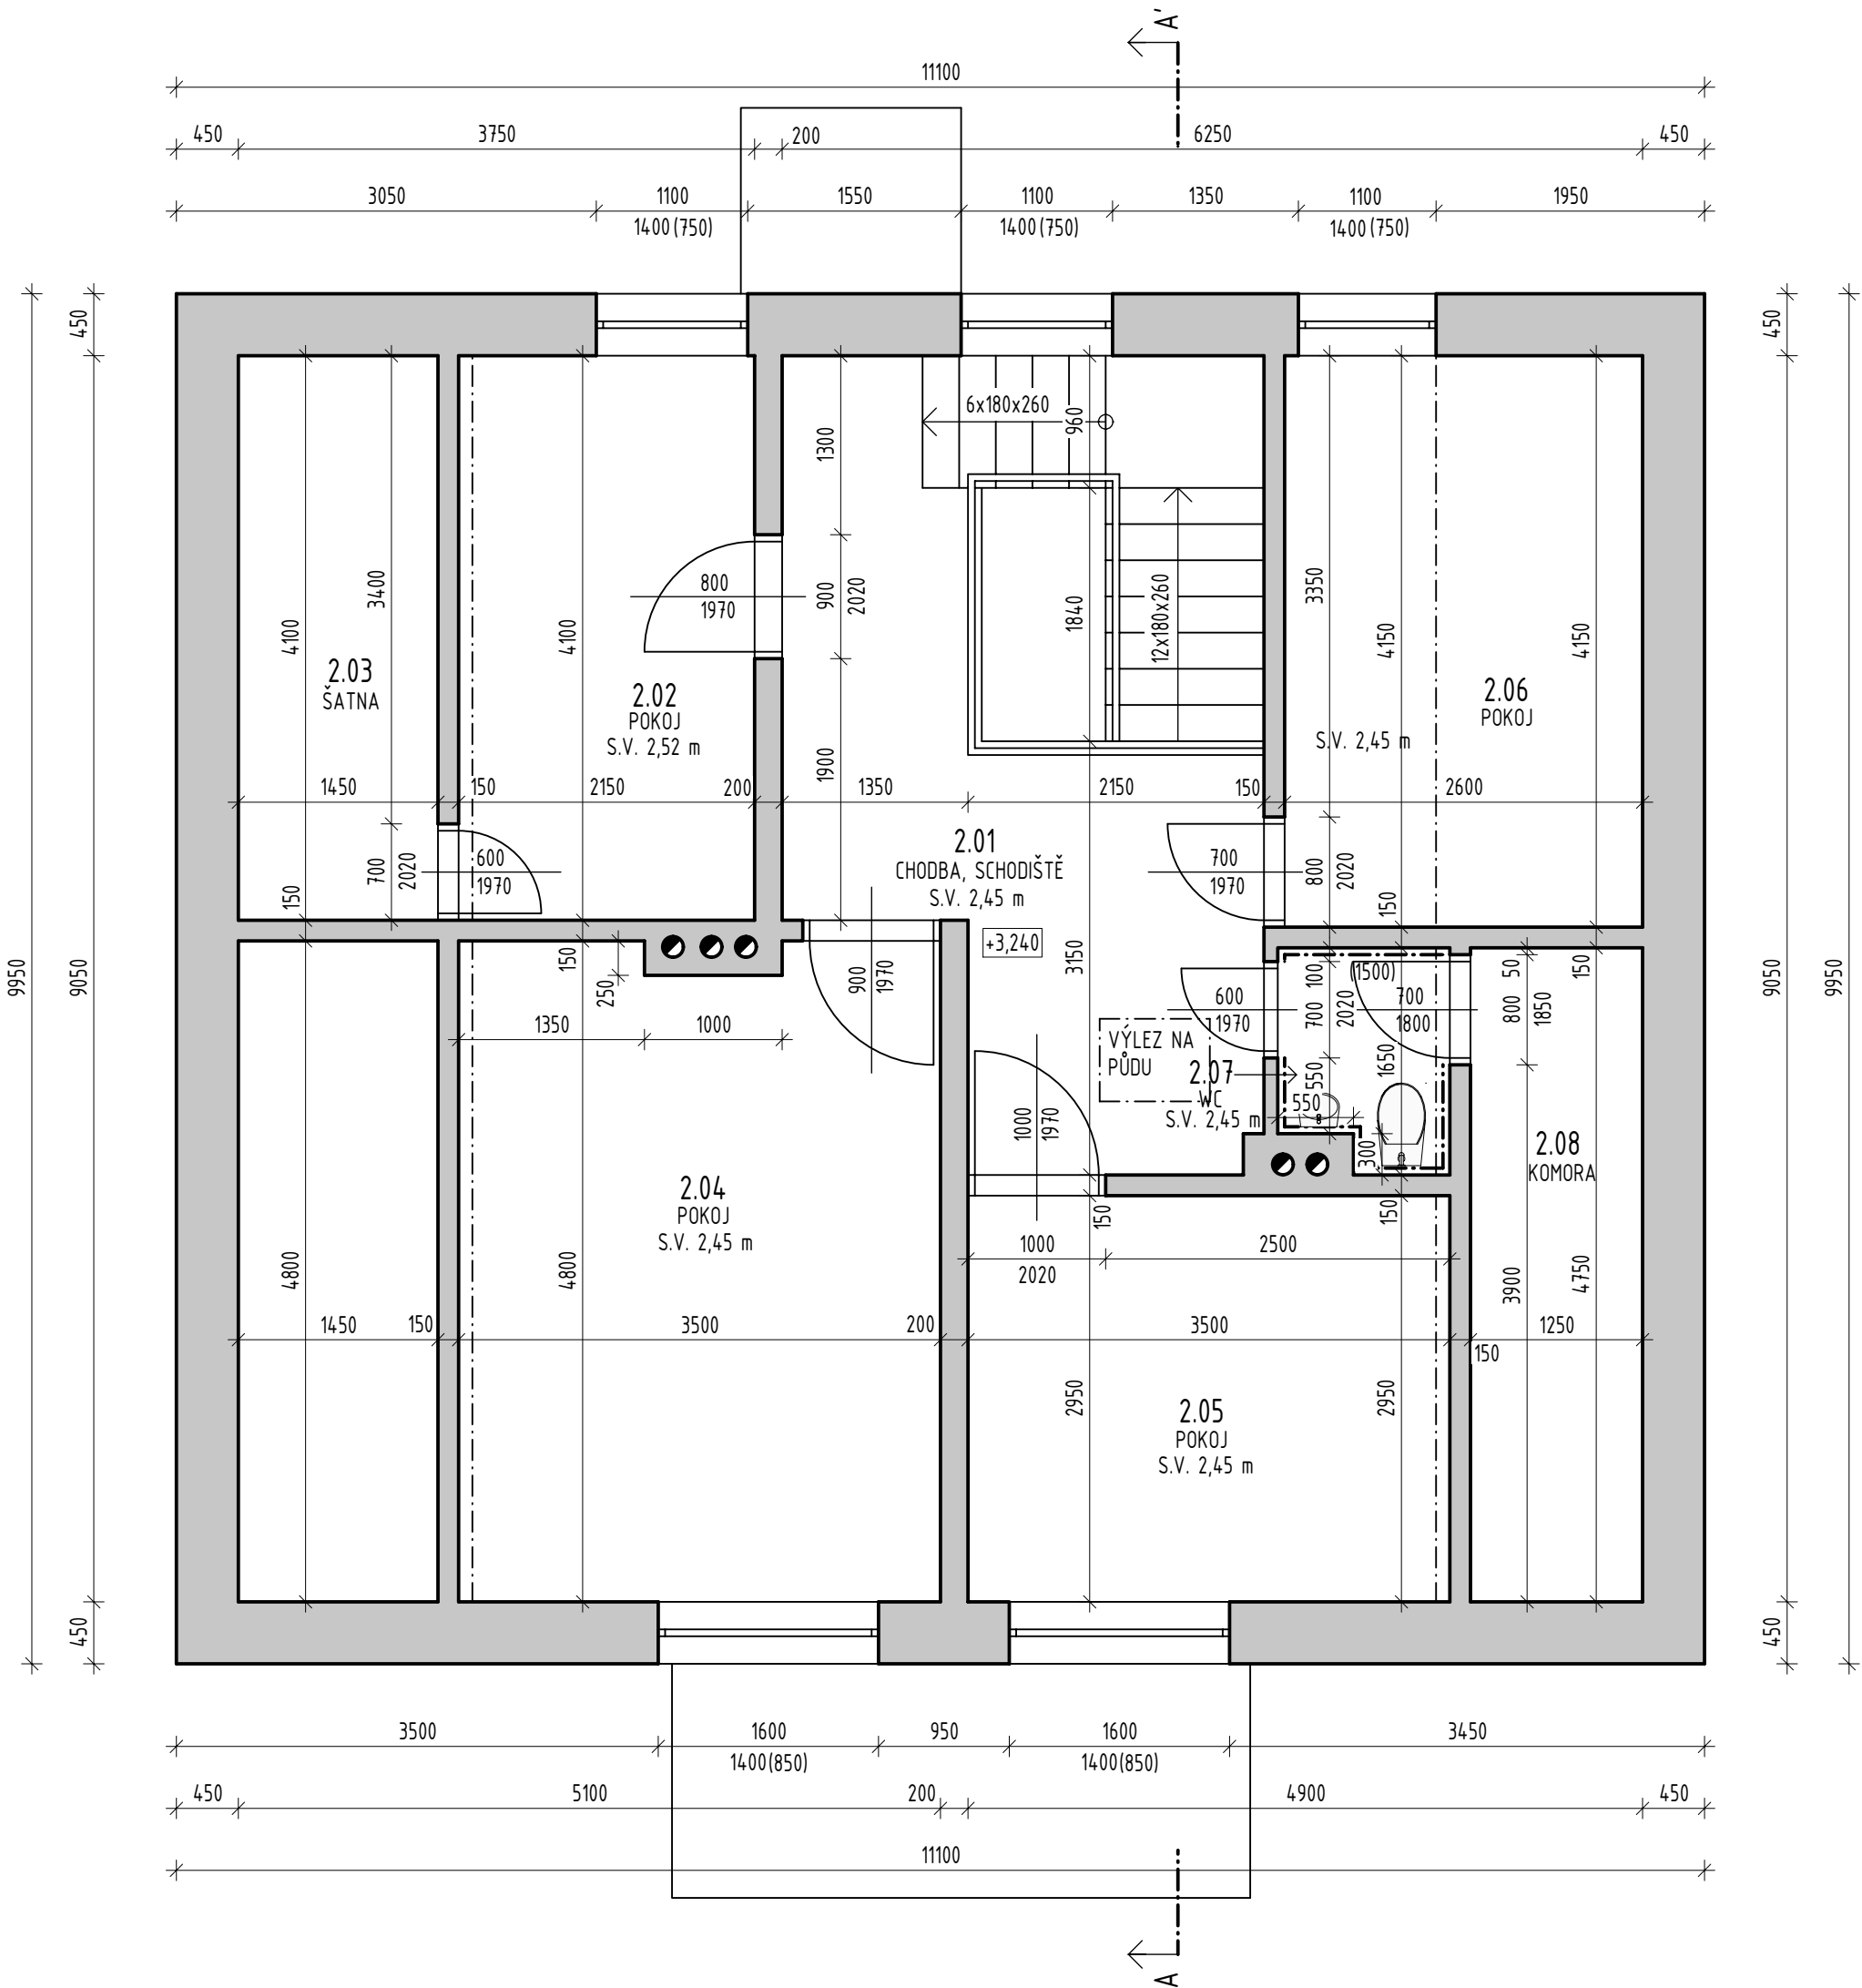

LEGENDA MÍSTNOSTÍ

OZNAČENÍ	NÁZEV MÍSTNOSTI	PLOCHA [m²]
2.01	CHODBA, SCHODIŠTĚ	18.28
2.02	POKOJ	8.82
2.03	ŠATNA	5.95
2.04	POKOJ	16.55
2.05	POKOJ	10.33
2.06	POKOJ	10.79
2.07	WC	1.90
2.08	KOMORA	5.94

PLOCHA MÍSTNOSTÍ CELKEM: 78.56


LEGENDA MATERIÁLŮ

STÁVAJÍCÍ SVISLÉ KONSTRUKCE

LEGENDA ZNAČENÍ

VEDENÍ ŘEZU A-A'

0 1 3 m

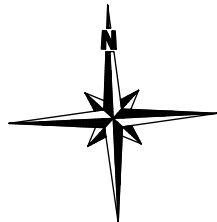

PROJEKTANT:	Bc. Pavel Švestka		
STAVEBNÍK:			
NÁZEV STAVBY:	RD Babice nad Svitavou, Babice nad Svitavou 241		
STAVEBNÍ OBJEKT:			
MÍSTO STAVBY:	Babice nad Svitavou 241, 664 01 Babice nad Svitavou, k.ú. Babice nad Svitavou [600695], p.č. 20		
NÁZEV VÝKRESU:	PŮDORYS 2NP		
		STUPEŇ	PASPORT
		FORMÁT	525/400
		DATUM	07/2024
		MĚŘITKO:	Č. PŘÍLOHY:
		1:50	D.1.1.03
		PARÉ:	